


関西電力3 3w6.6kV60Hz

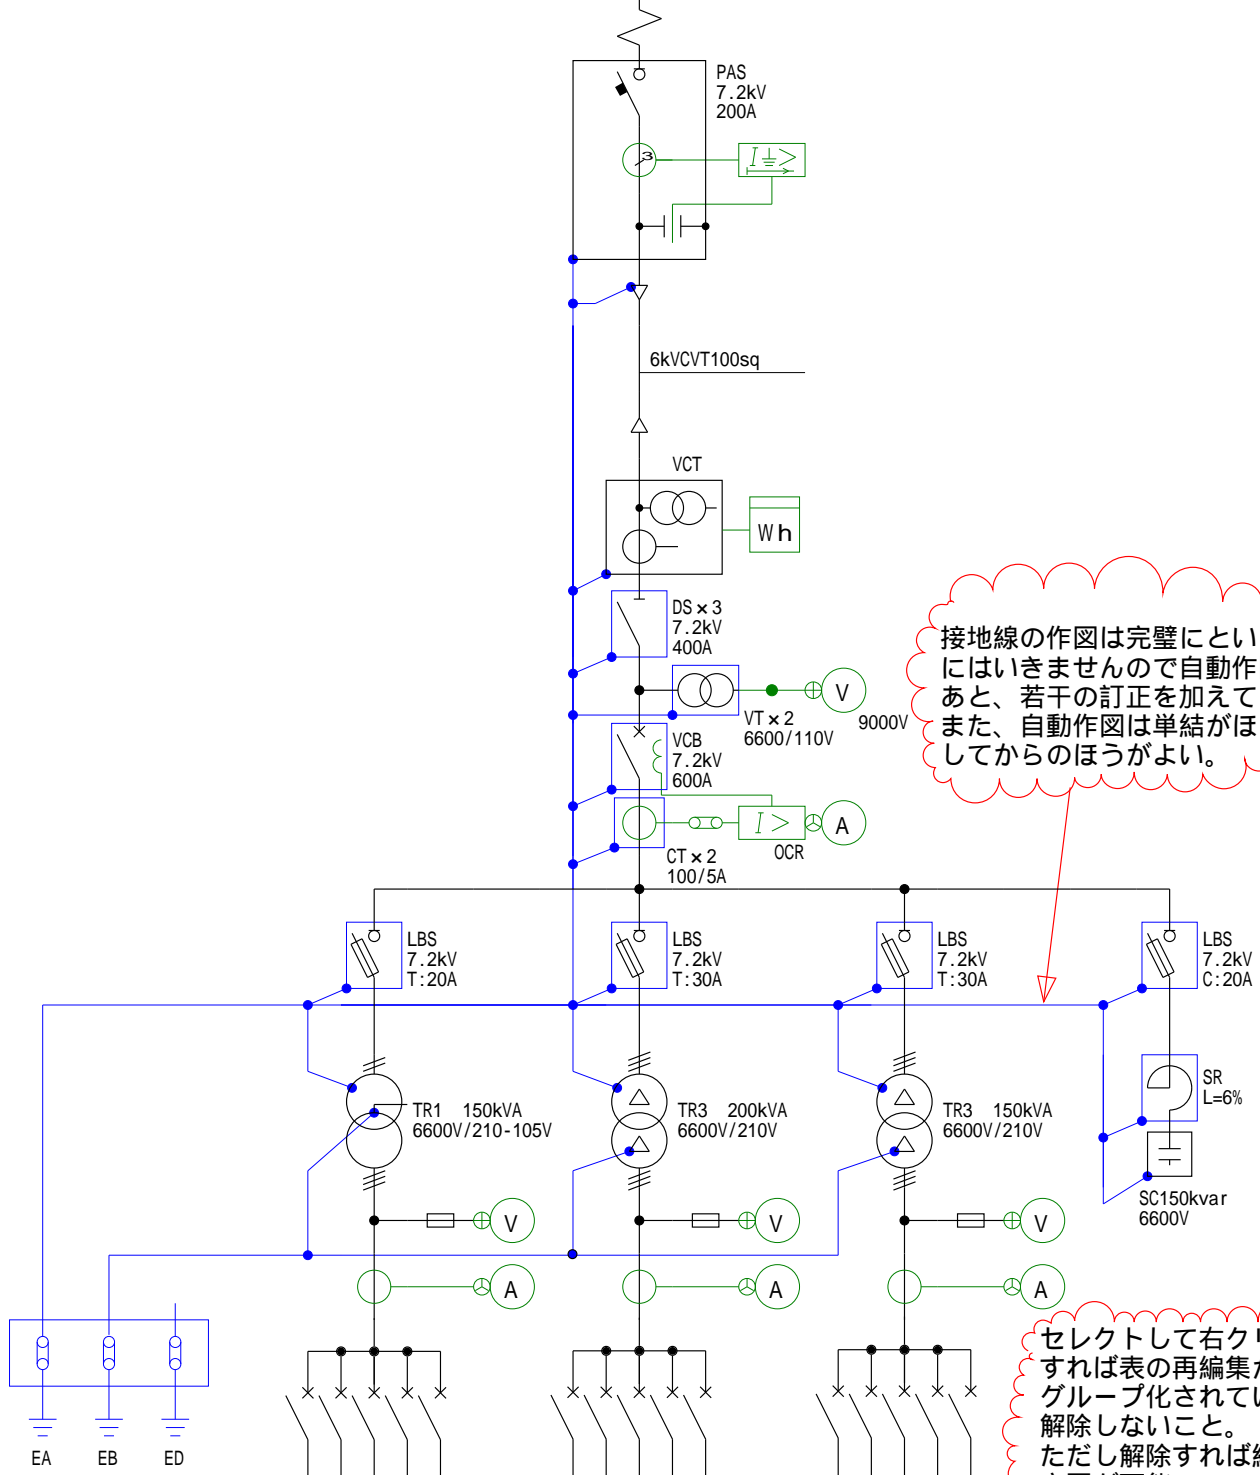

接地線の作図は完璧にというわけにはいきませんので自動作図したあと、若干の訂正を加えています。また、自動作図は単結がほぼ完成してからの方がよい。

セレクトして右クリックすれば表の再編集ができる。グループ化されているので解除しないこと。ただし解除すれば細かな変更が可能。

このタイトル、枠も自動作図、単結が完成してからの方がよい。

負荷名称	番号	極数	AF	AT
L-1	1	3P	100	100
L-2	2	3P	100	100
L-3	3	3P	100	100
L-4	4	3P	100	100
L-5	5	3P	100	100

負荷名称	番号	極数	AF	AT
M-1	1	3P	100	100
M-2	2	3P	100	100
M-3	3	3P	100	100
M-4	4	3P	100	100
M-5	5	3P	100	100

負荷名称	番号	極数	AF	AT
M-6	6	3P	100	100
M-7	7	3P	100	100
M-8	8	3P	100	100
M-9	9	3P	100	100
M-10	10	3P	100	100

4									TITLE	
3									受電室単線結線図	
2										SH NO.
1						DWN.	前田	2008.03.01		
	図面来歴	訂正	審査	承認	年月日	CHKD.			DWG NO.	PAGE
	REVISIONS	REVD.	CHKD.	APPD	DATE	APPD			00000001	